
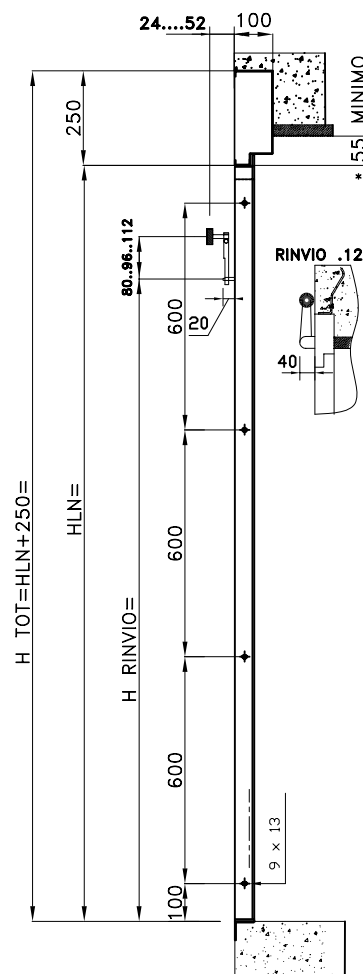
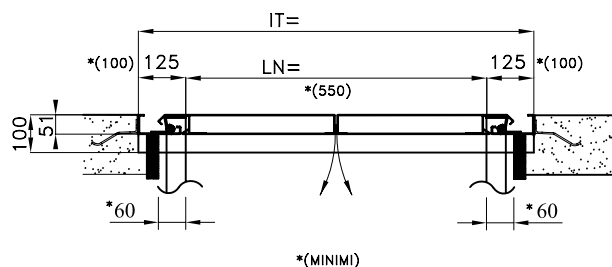


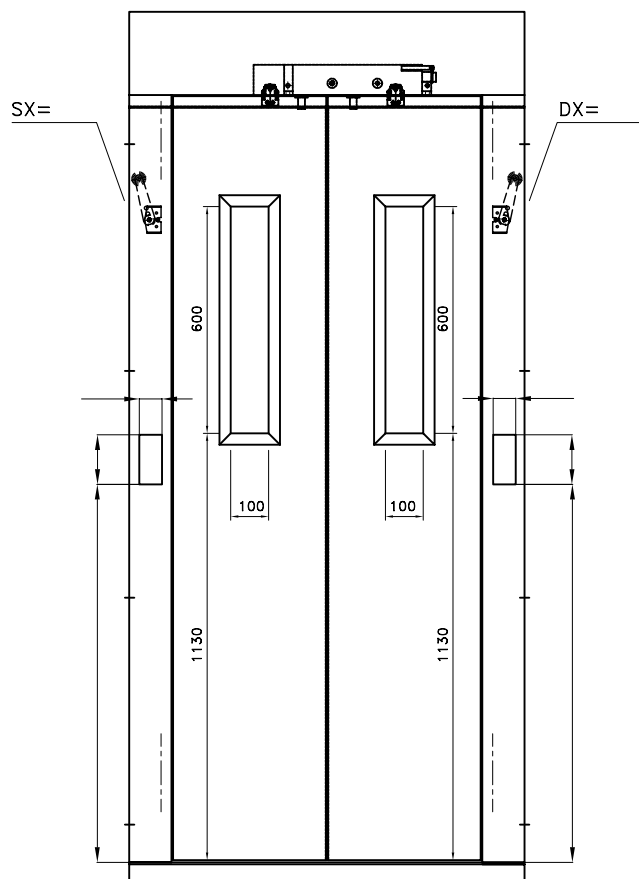

VETRI TEMPERATI OVLE' 150x650x6  
ANODIZZAZIONE NATURALE ARGENTO

Serratura Kronenberg DLF2 R/L X=30.6.14.11 montata  
CONTATTI: PZ 73/B montato-ponticello SHD 25

RINVIATA NEL MONTANTE A mm.....

☐ RINVIO A SQUADRA .12  
☐ EMERGENZA CON RIARMO MANUALE EN81.21  
(IMPIANTI FOSSA E TESTATA RIDOTTA)  
BOTTONIERA TIPO : \_\_\_\_\_ A mm. \_\_\_\_\_

incasso : \_\_\_\_\_ x \_\_\_\_\_ N° \_\_\_\_\_ ☐ SX ☐ DX

incasso : \_\_\_\_\_ x \_\_\_\_\_ N° \_\_\_\_\_ ☐ SX ☐ DX

ANTIRUGGINE (RAL 7001)

VERNICIATURA : ☐ BUCCIATO RAL.....

☐ BUCCIATO POLVERE RAL.....

☐ RIVESTIMENTO.....

ZANCHE A MURARE 

☐ ZANCHE A TASSELLI 

☐ SENZA ZANCHE CON FORI

☐ SENZA FORI (PORTE A VISTA)

IMBALLO : GABBIA

☐ GABBIA IN COSTA

☐ CASSA (ST.rd PORTE RIVESTITE)

☐ MONTANTI SCATOLATI CON CARTELLE AVVITATE

NOTE :




N° PORTE : \_\_\_\_\_

CONSEGNA : \_\_\_\_/\_\_\_\_/\_\_\_\_

ORDINE : \_\_\_\_\_

COMM/IMP : \_\_\_\_\_

CLIENTE : \_\_\_\_\_

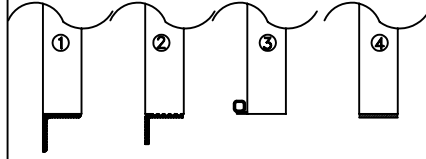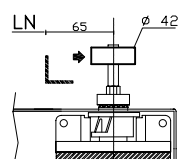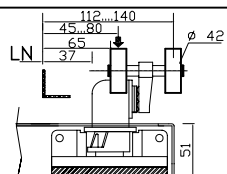

- ☐ 1 ANGOLARE 50x50x3
- ☐ 2 ANGOLARE ALLUMINIO
- ☐ 3 TRAVERSINO SMONTABILE
- ☐ 4 PIATTO 50x5

☐ \_\_\_\_\_

| TOLLERANZE GENERALI NON INDICATE |     |     |     |      |      |      |      |  |  |
|----------------------------------|-----|-----|-----|------|------|------|------|--|--|
| Da mm.                           | 0   | 51  | 151 | 501  | 1001 | 2001 | 3001 |  |  |
| A mm.                            | 50  | 150 | 500 | 1000 | 2000 | 3000 | 4000 |  |  |
| Lineari ±                        | 0.5 | 0.5 |     | 1    | 2    |      |      |  |  |
| Fori 0+                          | 0.2 | 0.3 | 0.6 | /    | /    | /    | /    |  |  |
| Alberi 0-                        | 0.2 | 0.3 | 0.6 | /    | /    | /    | /    |  |  |
| Angolari ±                       |     |     |     | 1"   |      |      |      |  |  |

**Vicini & c. srl**  
Concorezzo (MI)

PROPRIETA' RISERVATA CON DIVIETO DI RIPRODUZIONE, ANCHE PARZIALE, SENZA NOSTRA AUTORIZZAZIONE SCRITTA

Modello : AB 100SENZA BATTUTA

Descrizione : PORTE A 2/BATTENTI

Finestra : 100x600 EN 81

Serratura : KRONENBERG

Note : AUTOMATICA

Disegnato da  
A. VICINI

Scala  
1:20

Nome file/dis  
AB100K14

Rev00-02/02/09