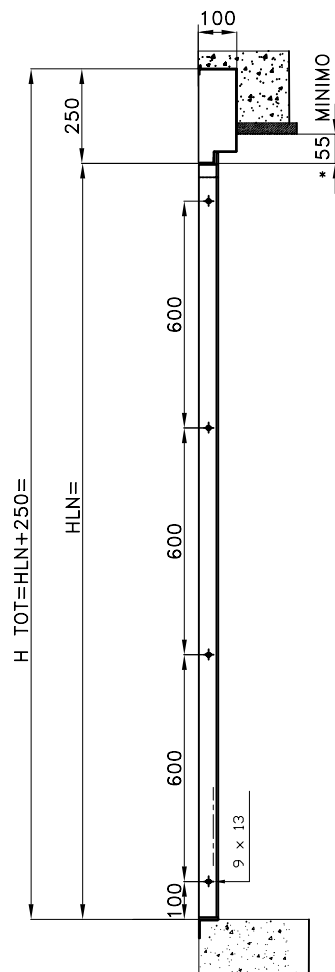
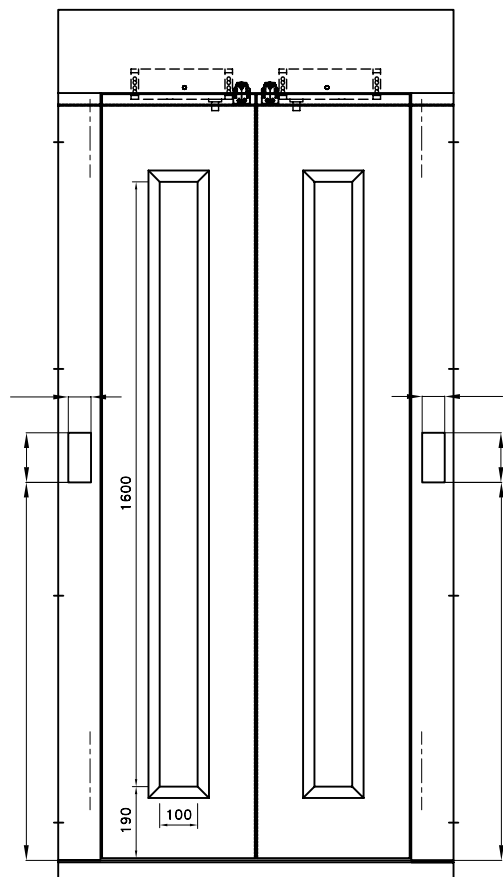


*(MINIMI)

- ☐ 1 ANGOLARE 50x50x3
☐ 2 ANGOLARE ALLUMINIO
☐ 3 TRAVERSINO SMONTABILE
☐ 4 PIATTO 50x5

☐ -----

VETRI TRASPARENTI VSG 150x1650x4+4
 ANODIZZAZIONE NATURALE ARGENTO

Serratura Prudhomme N°2 LR128 E 24V 4.5A
 CONTATTI: PZ 73/B montato-ponticello SHD 25

☐ EMERGENZA CON RIARMO MANUALE EN81.21
 (IMPIANTI FOSSA E TESTATA RIDOTTA)

BOTTONIERA TIPO : _____ A mm. _____

incasso : _____ x _____ N° _____ ☐ SX ☐ DX

incasso : _____ x _____ N° _____ ☐ SX ☐ DX

ANTIRUGGINE (RAL 7001)

VERNICIATURA : ☐ BUCCIATO RAL.....

☐ BUCCIATO POLVERE RAL.....

☐ RIVESTIMENTO.....

ZANCHE A MURARE 

☐ ZANCHE A TASSELLI 

☐ SENZA ZANCHE CON FORI

☐ SENZA FORI (PORTE A VISTA)

IMBALLO : GABBIA

☐ GABBIA IN COSTA

☐ CASSA (ST.rd PORTE RIVESTITE)

☐ MONTANTI SCATOLATI CON CARTELLE AVVITATE

NOTE :

N° PORTE : _____

CONSEGNA : ____/____/____

ORDINE : _____

COMM/IMP : _____

CLIENTE : _____

TOLLERANZE GENERALI NON INDICATE									
Da mm.	0	51	151	501	1001	2001	3001		
A mm.	50	150	500	1000	2000	3000	4000		
Lineari ±	0.5	0.5		1		2			
Fori 0+	0.2	0.3	0.6	/	/	/	/		
Alberi 0-	0.2	0.3	0.6	/	/	/	/		
Angolari ±				1"					

Vicini & c. srl
 Concorezzo (MI)

Modello : AB 100/1600

Descrizione : PORTE A 2/BATTENTI

Finestra : 100x1600 EN 81

Serratura : LR/128 E 24V 4.5A

Note : AUTOMATICA

Disegnato da
 A. VICINI

Scala
 1:20

Nome file/dis
 AB1001600 P

Rev00-02/02/09

PROPRIETÀ RISERVATA CON DIVIETO DI RIPRODUZIONE, ANCHE PARZIALE, SENZA NOSTRA AUTORIZZAZIONE SCRITTA