


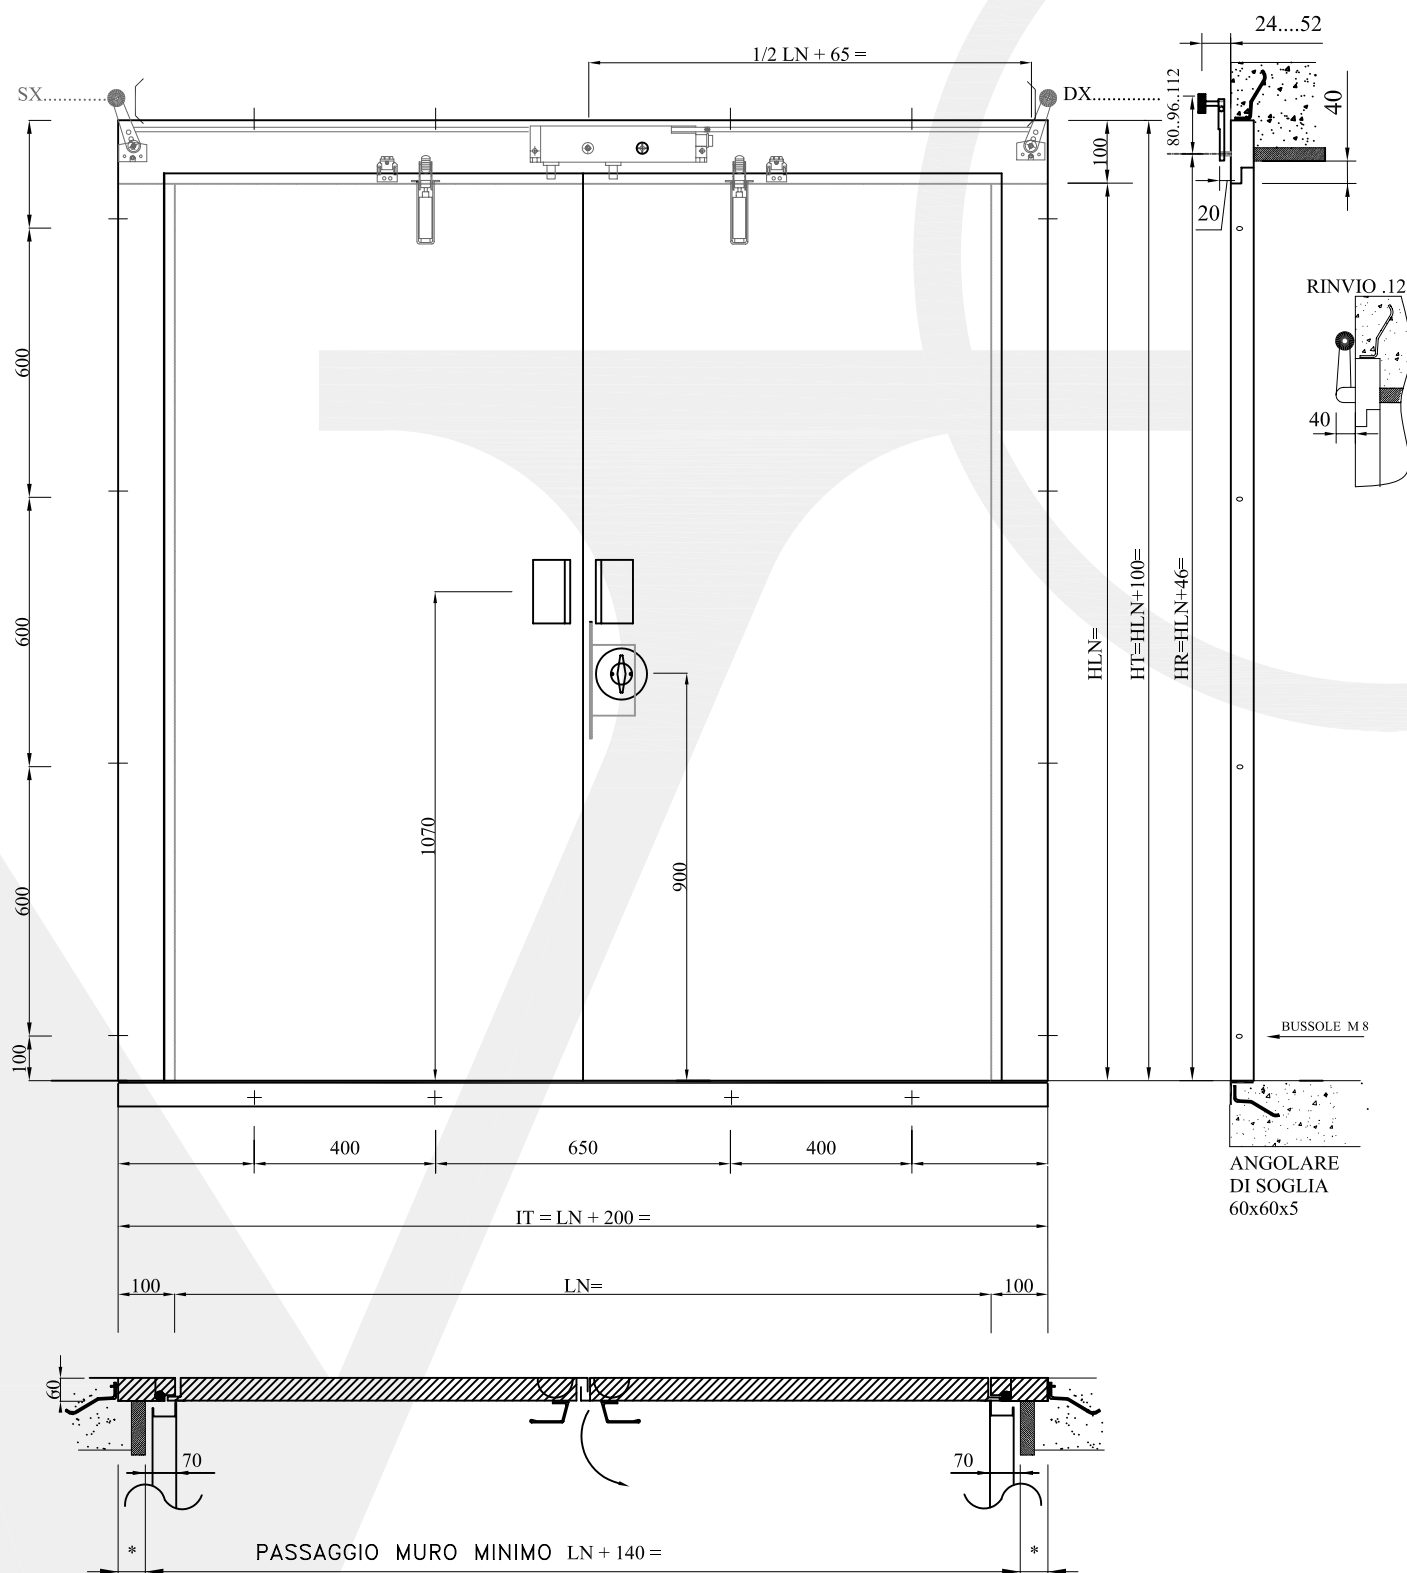

Nr	Porte
----	-------

*COPERTURA TELAIO PERIMETRALE MINIMA mm.20 conforme a norma EN 81.58

CON MOLLE + FERMO A 90° PIASTRA SPINGERE 100 x 180		ACCESSORI IN ALLUMINIO OX ARGENTO VERNICIATURA ANTIRUGGINE	
☐ ZANCHE A MURARE ☐ ZANCHE A TASSELLO ☐ SENZA ZANCHE ☐ SENZA ASOLE LATERALI	 	SERRATURA KRONENBERG DLF2 X=20.10.11 ☐ RINVIO .12 A SQUADRA ☐ STAGNA IP 54 ☐ IP 67 ☐ ANTIDEFLAGRANTE EX	