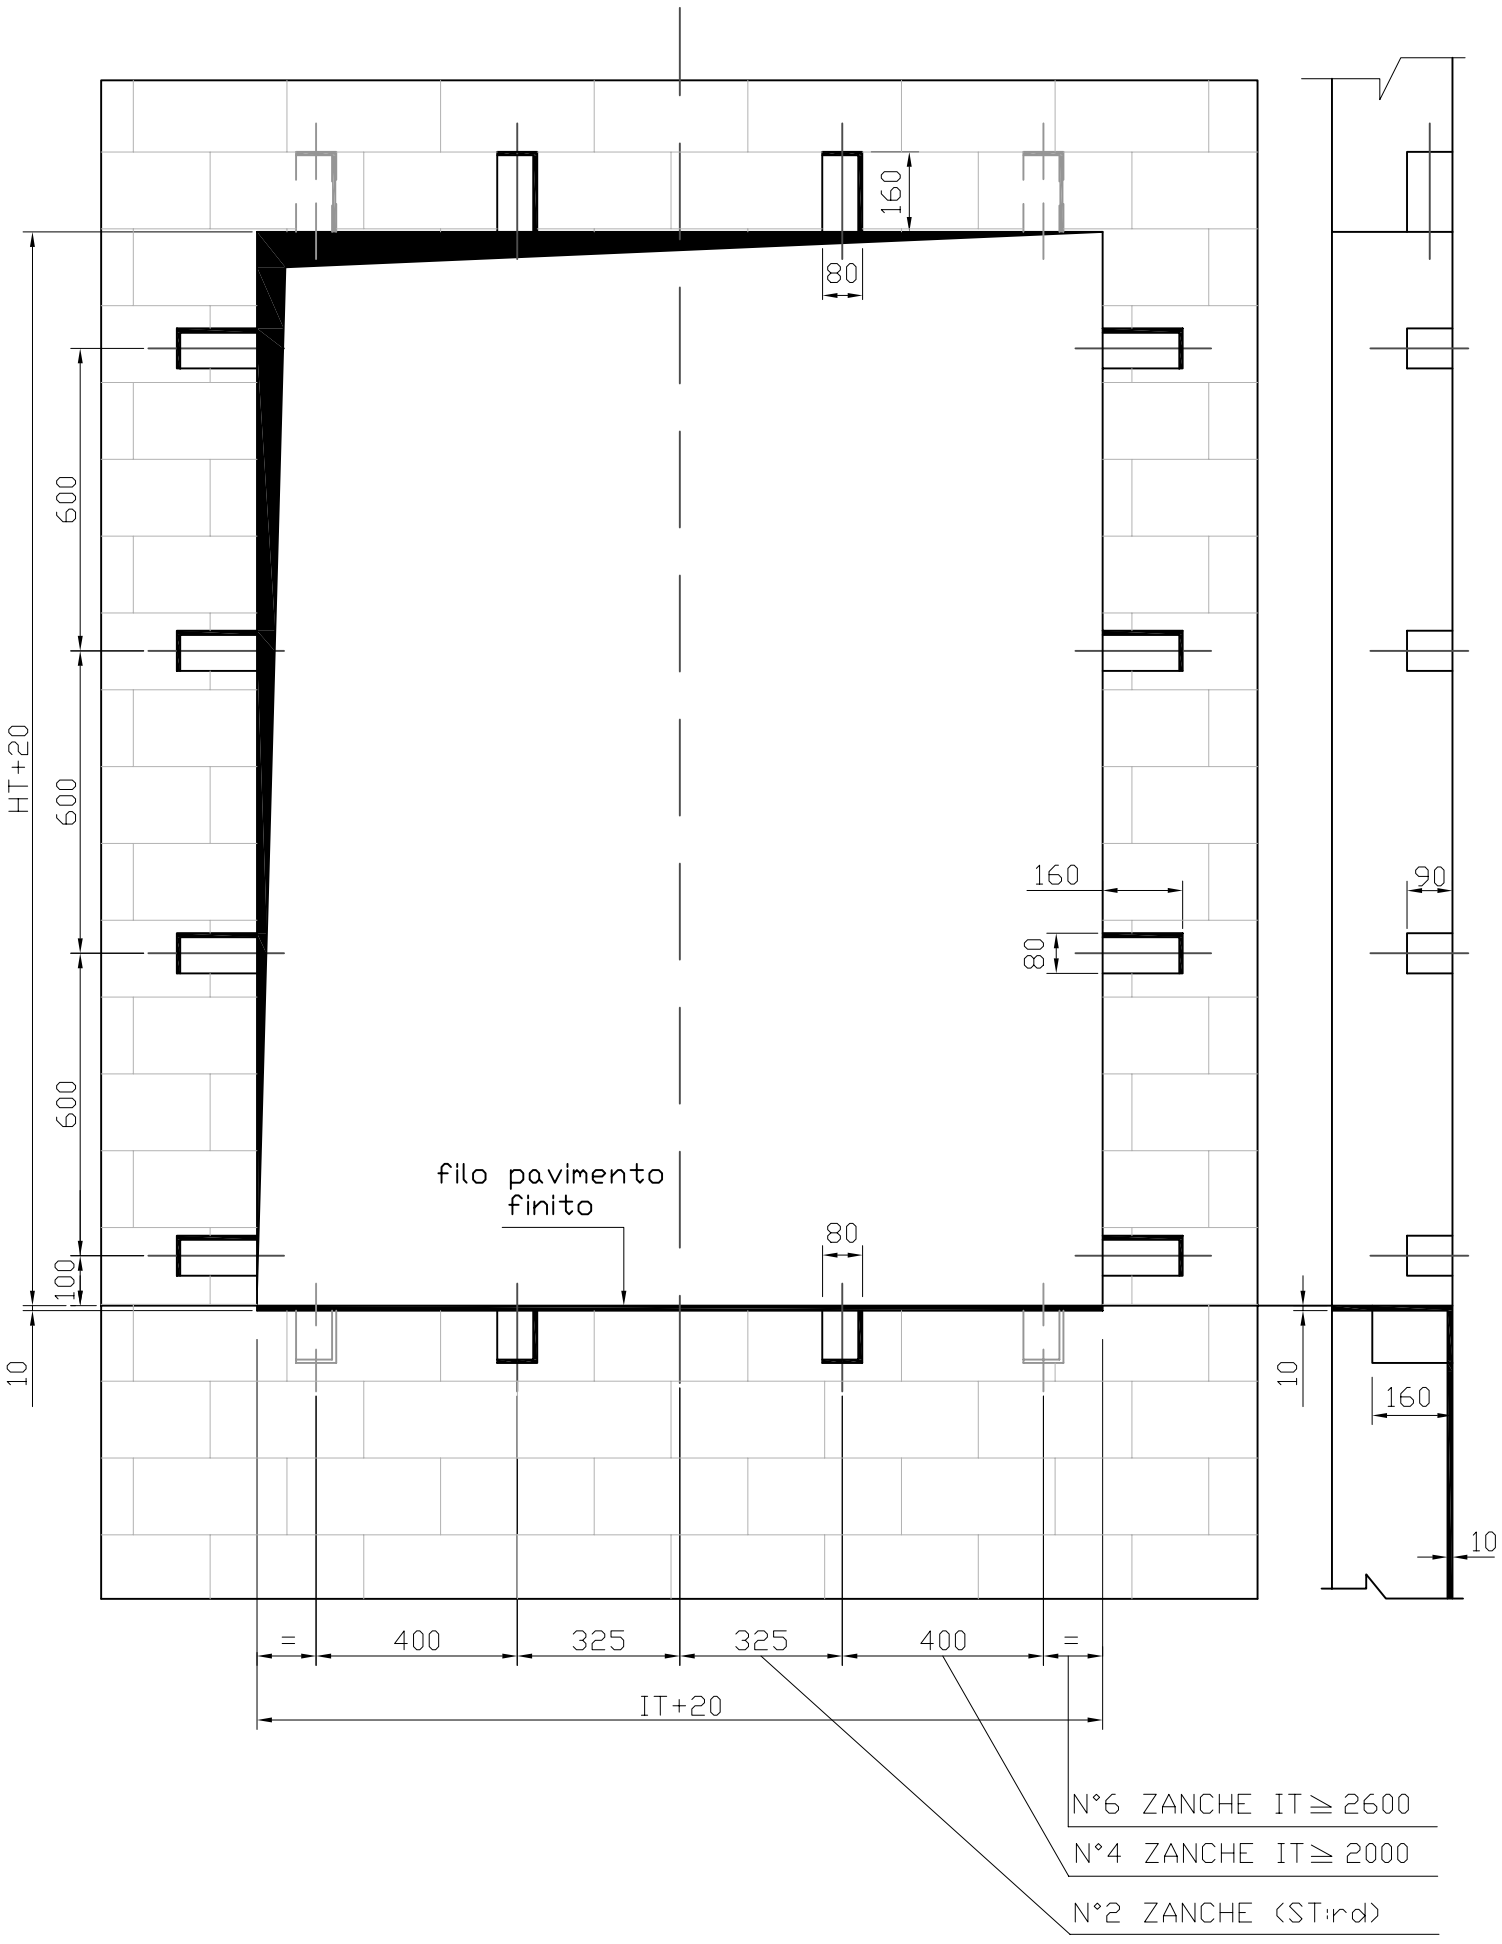
160
80
600
600
600
HT+20
160
80
90
filo pavimento
finito
80
100
10
10
160
10
=
400
325
325
400
=
IT+20
N°6 ZANCHE IT ≧ 2600
N°4 ZANCHE IT ≧ 2000
N°2 ZANCHE (STird)